





# ΕΦΗΜΕΡΙΣ ΤΗΣ ΚΥΒΕΡΝΗΣΕΩΣ

## ΤΗΣ ΕΛΛΗΝΙΚΗΣ ΔΗΜΟΚΡΑΤΙΑΣ

**ΤΕΥΧΟΣ ΔΕΥΤΕΡΟ** **Αρ. Φύλλου 1902**

22 Δεκεμβρίου 2003


ΠΕΡΙΕΧΟΜΕΝΑ

**ΑΠΟΦΑΣΕΙΣ**


Επαναπροσδιορισμός ορίων του αρχαιολογικού χώρου στη θέση «Γρίτσα», Δήμου Πτελέου, Νομού Μαγνησίας. ........................................................... 1

Ανάκληση της ΥΠΠΟ/ΔΙΛΑΠ/Γ/865/12941/18.3.1986 Υπουργικής απόφασης με την οποία χαρακτηρίστηκε ως έργο τέχνης, το κέλυφος (εξαιρουμένης της (της πίσω όψης) του κτιρίου και των ισογείων προσκτισμάτων του, ιδιοκτησίας Γεράσιμου Καρυδάκη (πρώην Γεν. Τράπεζας Ελλάδος Α.Ε.) στην οδό Φιλαδελφείας 28 στην Κεντρική Πλατεία Μενιδίου (Αγ. Βλασίου) Δήμου Αχαρνών. ...................... 2

Τροποποίηση της 34229/11.11.1991 απόφασης του Νομάρχη Ανατολικής Αττικής, για σύσταση του Νομικού Προσώπου με την επωνυμία «40η Σχολική Επιτροπή Δήμου Αχαρνών» του Νομού Αττικής. ......... 3

Σύσταση Νομικού Προσώπου με την επωνυμία «71η Σχολική Επιτροπή Δήμου Αχαρνών». .................... 4

Σύσταση στο Δήμο Χίου του Ν. Χίου Νομικού Προσώπου με την επωνυμία «Σχολική Επιτροπή του Ειδικού Εργαστηρίου Επαγγελματικής Εκαπίδευσης και Κατάρτισης Χίου». ........................................... 5

Σύσταση Δημοτικού Νομικού Προσώπου με την επωνυμία: «Ενιαία Σχολική Επιτροπή του Μουσικού Γυμνασίου Ιωαννίνων, Ειδικού Επαγγελματικού Εργαστηρίου Ειδίκευσης Κατάρτισης (Ε.Ε.Ε.Ε.Κ.) Ιωαννίνων και Σχολείου Δεύτερης Ευκαιρίας (Σ.Δ.Ε.)». 6

Σύσταση Ενιαίου Νομικού Προσώπου Δημοσίου Δικαίου, στο Δήμο Θεσπρωτικού Ν. Πρέβεζας, με την επωνυμία «Κέντρο Προσχολικής αγωγής Παιδιών» στο οποίο θα υπάγονται οι μέχρι σήμερα Παιδικοί Σταθμοί που εδρεύουν στο Θεσπρωτικό και στο Ριζοβούνι». ................................................................ 7

Σύσταση Δημοτικού Νομικού Προσώπου με την ονομασία ΚΕΝΤΡΟ ΑΝΟΙΚΤΗΣ ΠΡΟΣΤΑΣΙΑΣ ΗΛΙΚΙΩΜΕΝΩΝ (ΚΑΠΗ) ΔΗΜΟΥ ΓΟΡΤΥΝΑΣ.................... 8

Τροποποίηση συστατικής πράξης της ΔΑΤΕ του Δήμου Γόρτυνας........................................................ 9


**ΔΙΟΡΘΩΣΕΙΣ ΣΦΑΛΜΑΤΩΝ**


Διόρθωση σφάλματος στην 13672/22.9.2003 κοινή Υπουργική απόφαση.............................................. 10


## ΑΠΟΦΑΣΕΙΣ

Αριθ. ΥΠΠΟ/ΑΡΧ/Α1/Φ43/69393/4752 (1)

Επαναπροσδιορισμός ορίων του αρχαιολογικού χώρου στη θέση «Γρίτσα», Δήμου Πτελέου, Νομού Μαγνησίας.

**Ο ΥΠΟΥΡΓΟΣ ΠΟΛΙΤΙΣΜΟΥ**

Έχοντας υπ' όψιν:

1. Τις διατάξεις του Ν.1558/85 (ΦΕΚ 137/Α/26.7.1985) «Κυβέρνηση και Κυβερνητικά Όργανα».

2. Την ΥΠΠΟ/ΓΝΟΣ/49610/28.11.1990 (ΦΕΚ 743/Β/ 29.11.1990) «Εξαίρεση από τον περιορισμό των τριών υπογραφών».

3. Τις διατάξεις του Ν.3028/2002 (ΦΕΚ153/Α΄/28.6. 2002) «Για την προστασία των Αρχαιοτήτων και εν γένει της Πολιτιστικής Κληρονομιάς».

4. Τις διατάξεις του Ν.1127/81 (ΦΕΚ 32/Α/1981) «Περί κυρώσεως της εις Λονδίνον, την 6η Μαΐου 1969 υπογραφείσης Ευρωπαϊκής Συμβάσεως δια την προστασίαν της αρχαιολογικής κληρονομιάς».

5. Την υπ' αριθμ. ΥΠΠΟ/ΑΡΧ/Α1/Φ43/2838/141/ 31.1.1996 (ΦΕΚ 91/Β΄/13-2-96), με την οποία κηρύχθηκε ο αρχαιολογικός χώρος στη θέση «Γρίτσα Πτελεού»

6. Την ομόφωνη γνωμοδότηση του Κεντρικού Αρχαιολογικού Συμβουλίου, όπως διατυπώθηκε στην αρ. 35/ 16.7.2003 Συνεδρία του αποφάσιζουμε:

Εγκρίνεται η αναοριοθέτηση του κηρυγμένου με την υπ' αρ. ΥΠΠΟ/ΑΡΧ/Α1/Φ43/2838/141/31.1.1996 Υπουργική Απόφαση (ΦΕΚ 91/Β΄/13.2.1996) αρχαιολογικού χώρου, στη θέση «Γρίτσα» Δήμου Πτελεού, στο Νομό Μαγνησίας.

Η κηρυσσόμενη περιοχή περικλείεται στο συνημμένο απόσπασμα φύλλου χάρτου Γ.Υ.Σ. κλ. 1: 5.000 (αρ.Φ.Χ. 5347/5 και 5347/7 Κέντρον Φ.Χ. 100.000 ΒΟΛΟΣ - ΑΛΜΥΡΟΣ, φ=39 15', λ=-0 45') από την τεθλασμένη γραμμή, η οποία ορίζεται από τα σημεία 25-24-23-22-21-20-19-18-17-16-15-14-13-12-11-10-9-8-26-27-28-29-30-31 ακτογραμμή -25.

Τα ανωτέρω σημεία αντιστοιχούν σε ζεύγη συντεταγμένων όπως αυτά αναγράφονται στον επισυναπτόμενο στο χάρτη πίνακα.

Από τις διατάξεις της παρούσας Απόφασης δεν προκαλείται δαπάνη σε βάρος του Κρατικού Προϋπολογισμού.

Η παρούσα Απόφαση να δημοσιευτεί στην Εφημερίδα της Κυβερνήσεως.

Αθήνα, 8 Δεκεμβρίου 2003

Ο ΥΠΟΥΡΓΟΣ

**ΕΥΑΓΓΕΛΟΣ ΒΕΝΙΖΕΛΟΣ**

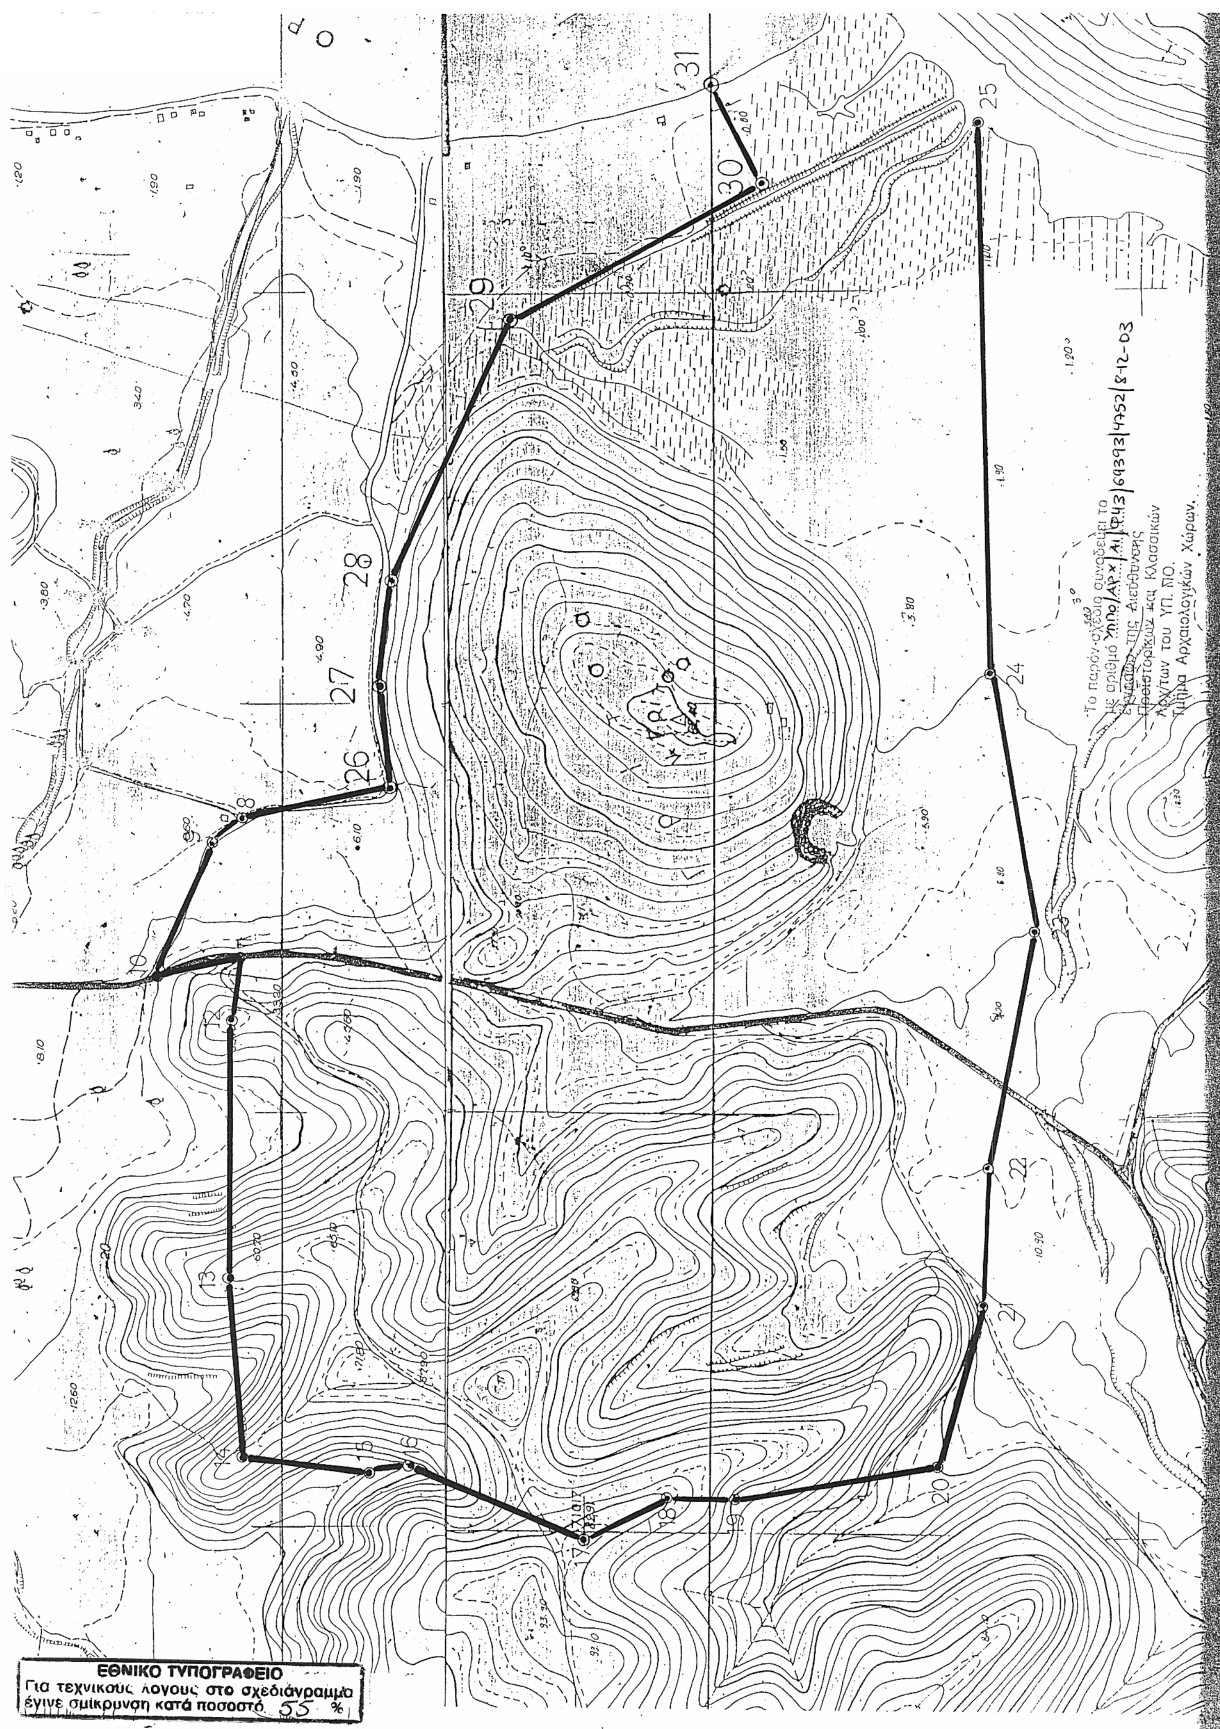
Το παρόν σχέδιο συνοδεύει το
με αριθμό ΥΠΠΟ/ΑΡΧ/Α1/Φ43/69393/4752/8-12-03.
έγγραφο της Διεύθυνσης
Προϊστορικών και Κλασσικών
Αρχ/των του ΥΠ. ΠΟ.
Τμήμα Αρχαιολογικών Χώρων.

ΥΠΠΟ
ΔΙΕΥΘΥΝΣΗ ΤΟΠΟΓΡΑΦΗΣΕΩΝ
ΦΩΤΟΓΡΑΜΜΕΤΡΙΑΣ κ' ΚΤΗΜΑΤΟΛΟΓΙΟΥ

## ΑΝΑΟΡΙΟΘΕΤΗΣΗ ΠΕΡΙΟΧΗΣ "ΓΡΙΤΣΑ" ΠΤΕΛΕΟΥ ΝΟΜΟΥ ΜΑΓΝΗΣΙΑΣ

| ΖΩΝΗ Α | | | | | | | | | |
|---|---|---|---|---|---|---|---|---|---|
| ΣΗΜΕΙΟ (ονομασία παλαιάς οριοθέτησης) | ΔΙΑΓΡΑΜΜΑ | Φ.Χ. | ΣΥΝ/ΝΗ | ΣΥΝ/ΝΗ | ΑΠΟΣΤΑΣΗ ΜΕΤΑΞΥ ΣΗΜΕΙΩΝ | | | | ΠΑΡΑΤΗΡΗΣΕΙΣ |
| | | | Χ | Ψ | | | | | |
| α/α | 1:5000 | 1:50.000 | [m] | [m] | ΣΗΜΕΙΑ | | | ΑΠΟΣΤΑΣΗ [m] | |
| 31 | 5347,7 | ΑΛΜΥΡΟΣ | -743.7 | -25502.0 | 31 | - | 30 | 135.30 | θάλασσα |
| 30 | 5347,7 | ΑΛΜΥΡΟΣ | -865.6 | -25560.7 | 30 | - | 29 | 340.64 | |
| 29 | 5347,7 | ΑΛΜΥΡΟΣ | -1032.6 | -25263.8 | 29 | - | 28 | 347.27 | |
| 28 | 5347,5 | ΑΛΜΥΡΟΣ | -1352.0 | -25127.5 | 28 | - | 27 | 128.27 | |
| 27 | 5347,5 | ΑΛΜΥΡΟΣ | -1479.5 | -25113.5 | 27 | - | 26 | 125.03 | |
| 26 | 5347,5 | ΑΛΜΥΡΟΣ | -1604.0 | -25125.0 | 26 | - | 8 | 174.91 | |
| 8 | 5347,5 | ΑΛΜΥΡΟΣ | -1642.6 | -24954.4 | 8 | - | 9 | 46.42 | |
| 9 | 5347,5 | ΑΛΜΥΡΟΣ | -1673.1 | -24919.4 | 9 | - | 10 | 176.36 | |
| 10 | 5347,5 | ΑΛΜΥΡΟΣ | -1837.4 | -24855.3 | 10 | - | 11 | 99.42 | |
| 11 | 5347,5 | ΑΛΜΥΡΟΣ | -1813.9 | -24951.9 | 11 | - | 12 | 75.20 | |
| 12 | 5347,5 | ΑΛΜΥΡΟΣ | -1888.5 | -24942.4 | 12 | - | 13 | 312.03 | |
| 13 | 5347,5 | ΑΛΜΥΡΟΣ | -2200.5 | -24938.4 | 13 | - | 14 | 215.57 | |
| 14 | 5347,5 | ΑΛΜΥΡΟΣ | -2415.4 | -24955.4 | 14 | - | 15 | 149.58 | |
| 15 | 5347,5 | ΑΛΜΥΡΟΣ | -2434.9 | -25103.7 | 15 | - | 16 | 45.60 | |
| 16 | 5347,5 | ΑΛΜΥΡΟΣ | -2425.4 | -25148.3 | 16 | - | 17 | 221.20 | |
| 17 | 5347,7 | ΑΛΜΥΡΟΣ | -2508.0 | -25353.5 | 17 | - | 18 | 109.23 | |
| 18 | 5347,7 | ΑΛΜΥΡΟΣ | -2457.4 | -25450.3 | 18 | - | 19 | 80.84 | |
| 19 | 5347,7 | ΑΛΜΥΡΟΣ | -2459.9 | -25531.1 | 19 | - | 20 | 238.88 | |
| 20 | 5347,7 | ΑΛΜΥΡΟΣ | -2418.7 | -25766.4 | 20 | - | 21 | 199.29 | |
| 21 | 5347,7 | ΑΛΜΥΡΟΣ | -2226.1 | -25817.6 | 21 | - | 22 | 166.21 | |
| 22 | 5347,7 | ΑΛΜΥΡΟΣ | -2060.0 | -25823.6 | 22 | - | 23 | 287.09 | |
| 23 | 5347,7 | ΑΛΜΥΡΟΣ | -1777.6 | -25875.3 | 23 | - | 24 | 319.38 | |
| 24 | 5347,7 | ΑΛΜΥΡΟΣ | -1462.6 | -25822.6 | 24 | - | 25 | 671.35 | |
| 25 | 5347,7 | ΑΛΜΥΡΟΣ | -791.3 | -25814.6 | | | | | θάλασσα |

ΙΓ' ΕΠΚΑ- ΑΝΑΟΡΙΟΘΕΤΗΣΗ ΠΕΡΙΟΧΗ ΓΡΙΤΣΑ Ν.ΜΑΓΝΗΣΙΑΣ.xls


Το παρόν σχέδιο συνοδεύει το
με αριθμό ΥΠΠΟ/ΑΡΧ/Α1/Φ43/69393/4752/8-12-03
έγγραφο της Διεύθυνσης
Προϊστορικών και Κλασσικών
Αρχ/των του ΥΠ. ΠΟ.
Τμήμα Αρχαιολογικών Χώρων.
ΕΘΝΙΚΟ ΤΥΠΟΓΡΑΦΕΙΟ
Για τεχνικούς λόγους στο σχεδιάγραμμα
έγινε σμίκρυνση κατά ποσοστό 55 %

Αριθ. ΥΠΠΟ/ΔΙΝΕΣΑΚ/1040/70130 (2)

Ανάκληση της ΥΠΠΟ/ΔΙΛΑΠ/Γ/865/12941/18.3.1986 Υπουργικής απόφασης με την οποία χαρακτηρίστηκε ως έργο τέχνης, το κέλυφος (εξαιρουμένης της (της πίσω όψης) του κτιρίου και των ισογείων προσκτισμάτων του, ιδιοκτησίας Γεράσιμου Καρυδάκη (πρώην Γεν. Τράπεζας Ελλάδος Α.Ε.) στην οδό Φιλαδελφείας 28 στην Κεντρική Πλατεία Μενιδίου (Αγ. Βλασίου) Δήμου Αχαρνών.

**Ο ΥΠΟΥΡΓΟΣ ΠΟΛΙΤΙΣΜΟΥ**

Έχοντας υπόψη:

1. Τις διατάξεις α) Του Ν.1558/85 «Περί Κυβέρνησης και Κυβερνητικών Οργάνων που δημοσιεύθηκε στο Φ.Ε.Κ. 137/Α/26.7.1985».

β) του Ν.3028/02 «Για την προστασία των Αρχαιοτήτων και εν γένει της Πολιτιστικής Κληρονομιάς».

γ) του Ν.2039/92 «Περί Κύρωσης της Σύμβασης για την προστασία της αρχιτεκτονικής Κληρονομιάς της Ευρώπης Φ.Ε.Κ. 61/Α/13.4.92)

δ) του Π.Δ. 191/03 «Περί Οργανισμού του ΥΠ.ΠΟ.».

2. Την Υ.Α ΥΠ.ΠΟ./Γ.ΝΟ.Σ./57631/21.11.1997 (Φ.Ε.Κ. 1080/ΤΒ/5.12.1997) με την οποία τροποποιείται η παρ. 8 του άρθρου 6 της Υ.Α ΥΠ.ΠΟ./Γ.ΝΟ.Σ/49095/30.10.1991 (Φ.Ε.Κ. 987/ΤΒ/28.11.1991). «Μεταβίβαση αρμοδιοτήτων Υπουργού και δικαιώματος υπογραφής «Με εντολή Υπουργού» στους Γεν. Γραμματείς, Γεν. Διευθυντές και Προϊσταμένους των Δ/νσεων, Τμημάτων και Γραφείων της Κεντρικής Υπηρεσίας του ΥΠ.ΠΟ.

3. Την Υ.Α. ΥΠ. ΠΟ./ΔΙΛΑΠ/Γ/865/12941/18.3.1986 (ΦΕΚ 246/Β/24.4.1986) με την οποία χαρακτηρίστηκε ως έργο τέχνης το κέλυφος του κτιρίου ιδιοκτησίας της Γενικής Τράπεζας της Ελλάδας Α.Ε. στην οδό Φιλαδέλφειας (Πλατεία Μενιδίου) Αττικής, και αποχαρακτηρίστηκε η πίσω όψη του διόροφου κτιρίου και τα ισόγεια προσκτίσματά του.

4. Την εισήγηση της Εφορείας Νεωτέρων Μνημείων, της Δ/νσης Νεώτερης και Σύγχρονης Αρχιτεκτονικής Κληρονομιάς, καθώς και τα λοιπά στοιχεία του φακέλου.

5. Την ομόφωνη γνωμοδότηση του Κεντρικού Συμβουλίου Νεωτέρων Μνημείων του ΥΠΠΟ με αριθμό 22/27.11.2003, αποφασίζουμε:

Ανακαλούμε την ΥΑ ΥΠΠΟ/ΔΙΛΑΠ/Γ/865/12941/18.3.1986 (ΦΕΚ 246/Β/24.4.1986), με την οποία χαρακτηρίστηκε ως έργο τέχνης το κέλυφος (εξαιρουμένης της πίσω όψης) του κτιρίου, ιδιοκτησίας Γεράσιμου Καρυδάκη (πρώην Γενικής Τράπεζας Ελλάδος Α.Ε), στην οδό Φιλαδέλφειας 28, στην Κεντρική Πλατεία Μενιδίου, (Αγ. Βλασσίου) του Δήμου Αχαρνών, διότι το κτίριο έχει κατεδαφιστεί, (χωρίς υπαιτιότητα του ιδιοκτήτη) και δεν υφίσταται πλέον το αντικείμενο της κήρυξης κατά το μεγαλύτερο μέρος του, σύμφωνα με τις διατάξεις του Ν.3028/02 «Για την προστασία των Αρχαιοτήτων και εν γένει της Πολιτιστικής Κληρονομιάς».

Η απόφαση αυτή δεν αποτελεί άδεια κατεδάφισης, την οποία χορηγεί το αρμόδιο Πολεοδομικό Γραφείο.

Η απόφαση αυτή να δημοσιευθεί στην Εφημερίδα της Κυβερνήσεως.

Αθήνα, 10 Δεκεμβρίου 2003

Ο ΥΠΟΥΡΓΟΣ

**ΕΥΑΓΓΕΛΟΣ ΒΕΝΙΖΕΛΟΣ**

Αριθ. 08/Δ.Τ.Α./22282 (3)

Τροποποίηση της 34229/11.11.1991 απόφασης του Νομάρχη Ανατολικής Αττικής, για σύσταση του Νομικού Προσώπου με την επωνυμία «40η Σχολική Επιτροπή Δήμου Αχαρνών» του Νομού Αττικής.

Ο ΓΕΝΙΚΟΣ ΓΡΑΜΜΑΤΕΑΣ ΠΕΡΙΦΕΡΕΙΑΣ ΑΤΤΙΚΗΣ

Έχοντας υπόψη:

1) Τις διατάξεις του άρθρου 5 του Ν.1894/90 (ΦΕΚ 110/Α΄) και του άρθρου 203 του Π.Δ. 410/95(ΦΕΚ231/Α΄).

2) Τις διατάξεις του Ν.2503/97 «Διοίκηση, Οργάνωση, Στελέχωση της Περιφέρειας, ρύθμιση θεμάτων για την Τοπική Αυτοδιοίκηση και άλλες διατάξεις» (ΦΕΚ 107/Α/30.5.97).

3) Τις ρυθμίσεις του άρθρου 29Α του Ν.1558/85 που προστέθηκε με το άρθρο 27 του Ν.2081/92, σχετικά με την υποχρέωση αναγραφής κάλυψη δαπάνης που συνεπάγεται η έκδοση κάθε κανονιστικής πράξης.

4) Την υπ' αριθ. 34229/11.11.1991 απόφαση του Νομάρχη Ανατολικής Αττικής, για σύσταση του Νομικού Προσώπου με την επωνυμία «40η Σχολική Επιτροπή Δήμου Αχαρνών».

5) Την υπ' αριθ. οικ. 16976/12.11.2003 (ΦΕΚ 1693/Β/2003) απόφαση του Γενικού Γραμματέα Περιφέρειας Αττικής για μεταβίβαση εξουσίας υπογραφής «Με εντολή Γενικού Γραμματέα Περιφέρειας» στο Γενικό Διευθυντή της Περιφέρειας Αττικής.

6) Την υπ' αριθ. 931/2003 απόφαση του Δημοτικού Συμβουλίου Αχαρνών, αποφασίζουμε:

Τροποποιούμε την υπ' αριθ. 34229/11.11.1991 απόφαση του Νομάρχη Ανατολικής Αττικής για σύσταση του Νομικού Προσώπου με την επωνυμία «40η Σχολική Επιτροπή Δήμου Αχαρνών», ως προς τα άρθρα 1 και 3 αυτής, ως εξής:

1) Συστήνουμε στο Δήμο Αχαρνών του Νομού Αττικής Νομικό Πρόσωπο Δημοσίου Δικαίου με την επωνυμία «40η Σχολική Επιτροπή Δήμου Αχαρνών», η οποία περιλαμβάνει το 9ο Δημοτικό Σχολείο Αχαρνών.

3) Το Νομικό Πρόσωπο διοικείται από πενταμελές Διοικητικό Συμβούλιο.

β) Η ετήσια επιχορήγηση του Κράτους.

γ) Κάθε είδους εισφορές, δωρεές, κληρονομιές, κληροδοσίες.

δ) Εισπράξεις από το αντίτιμο των παρεχομένων πραγμάτων ή υπηρεσιών.

ε) Πρόσοδοι από την περιουσία του.

στ) Περιουσία που τυχόν αφιερώνεται.

4) Το Νομικό Πρόσωπο εκπροσωπείται στα Δικαστήρια και σε κάθε Δημόσια Αρχή από τον Πρόεδρο του Διοικητικού Συμβουλίου και όταν αυτός κωλύεται ή απουσιάζει από τον Αντιπρόεδρο.

- Η διοίκηση, η συγκρότηση, η λειτουργία και οι αρμοδιότητες των οργάνων διοίκησης, η οργάνωση και η λειτουργία, η διαχείριση και η εποπτεια του Νομικού Προσώπου, διέπονται από τις προβλεπόμενες διατάξεις του Δημοτικού και Κοινοτικού Κώδικα και του άρθρου 5 του Ν.1894/1990.

5) Ακροτελεύτια διάταξη - Κάλυψη Δαπάνης

Από τις διατάξεις της απόφασης αυτής προκαλείται δαπάνη σε βάρος του προϋπολογισμού του Δήμου Αχαρνών ύψους 11.650,00 € για το τρέχον οικονομικό έτος και 11.650,00 € για καθένα από τα επόμενα οικονομικά έτη.

Η παρούσα απόφαση να δημοσιευθεί στην Εφημερίδα της Κυβερνήσεως.

Παλλήνη, 26 Νοεμβρίου 2003

Με εντολή Γ.Γ. Περιφέρειας
Ο Γενικός Διευθυντής
ΓΡΗΓΟΡΙΟΣ ΔΗΜΑΣ

Αριθ. 08/Δ.Τ.Α./22073 (4)

Σύσταση Νομικού Προσώπου με την επωνυμία «71η Σχολική Επιτροπή Δήμου Αχαρνών».

ΟΓΕΝΙΚΟΣ ΓΡΑΜΜΑΤΕΑΣ ΠΕΡΙΦΕΡΕΙΑΣ ΑΤΤΙΚΗΣ

Έχοντας υπόψη:

1) Τις διατάξεις του άρθρου 5 του Ν.1894/1990 (ΦΕΚ 110/Α΄) και του άρθρου 203 του Π.Δ. 410/1995 (ΦΕΚ 231/Α΄).

2) Τις διατάξεις του Ν.2503/1997 «Διοίκηση, Οργάνωση, Στελέχωση της Περιφέρειας, ρύθμιση θεμάτων για την Τοπική Αυτοδιοίκηση και άλλες διατάξεις» (ΦΕΚ 107/Α΄/30.5.1997).

3) Τις ρυθμίσεις του άρθρου 29Α του Ν.1558/1985 που προστέθηκε με το άρθρο 27 του Ν.2081/1992, σχετικά με την υποχρέωση αναγραφής κάλυψη δαπάνης που συνεπάγεται η έκδοση κάθε κανονιστικής πράξης.

4) Την υπ' αριθ. οικ. 16976/12.11.2003 (ΦΕΚ 1693/Β/2003) απόφαση του Γενικού Γραμματέα Περιφέρειας Αττικής για μεταβίβαση εξουσίας υπογραφής «Με εντολή Γενικού Γραμματέα Περιφέρειας» στο Γενικό Διευθυντή της Περιφέρειας Αττικής.

5) Την αριθμ.929/2003 απόφαση του Δημοτικού Συμβουλίου Αχαρνών, αποφασίζουμε:

1) Συστήνουμε στο Δήμο Αχαρνών του Νομού Αττικής Νομικό Πρόσωπο Δημοσίου Δικαίου με την επωνυμία: «71η Σχολική Επιτροπή Δήμου Αχαρνών», η οποία περιλαμβάνει το 6ο Γυμνάσιο Αχαρνών.

2) Σκοπός του Νομικού Προσώπου είναι η διαχείριση των πιστώσεων που διατίθενται για την κάλυψη των λειτουργικών δαπανών του σχολείου, η αμοιβή καθαριστριών, η εκτέλεση έργων για την επισκευή και συντήρηση του σχολείου και του κάθε είδους εξοπλισμού του κ.τ.λ., όπως αναφέρονται αναλυτικά στα άρθρα 5 παρ. 9 του Ν.1894/1990, 6 παρ. 6 και 14 παρ. 45 του Ν. 2817/2000.

3) Πόροι του Νομικού Προσώπου είναι:

α) Η ετήσια επιχορήγηση του Δήμου που ανέρχεται σε 11.670,00 €.

β) Η ετήσια επιχορήγηση του Κράτους.

γ) Κάθε είδους εισφορές, δωρεές, κληρονομιές, κληροδοσίες.

δ) Εισπράξεις από το αντίτιμο των παρεχομένων πραγμάτων ή υπηρεσιών.

ε) Πρόσοδοι από την περιουσία του.

στ) Περιουσία που τυχόν αφιερώνεται.

4) Το Νομικό Πρόσωπο εκπροσωπείται στα Δικαστήρια και σε κάθε Δημόσια Αρχή από τον Πρόεδρο του Διοικητικού Συμβουλίου και όταν αυτός κωλύεται ή απουσιάζει από τον Αντιπρόεδρο.

- Η διοίκηση, η συγκρότηση, η λειτουργία και οι αρμοδιότητες των οργάνων διοίκησης, η οργάνωση και η λειτουργία, η διαχείριση και η εποπτεία του Νομικού Προσώπου, διέπονται από τις προβλεπόμενες διατάξεις του Δημοτικού και Κοινοτικού Κώδικα και του άρθρου 5 του Ν.1894/1990.

5) Ακροτελεύτια διάταξη - Κάλυψη Δαπάνης

Από τις διατάξεις της απόφασης αυτής προκαλείται δαπάνη σε βάρος του προϋπολογισμού του Δήμου Αχαρνών ύψους 11.650,00 € για το τρέχον οικονομικό έτος και 11.650,00 € για καθένα από τα επόμενα οικονομικά έτη.

Η παρούσα απόφαση να δημοσιευθεί στην Εφημερίδα της Κυβερνήσεως.

Παλλήνη, 26 Νοεμβρίου 2003

Με εντολή Γενικού Γραμματέα Περιφέρειας
Ο Γενικός Διευθυντής
ΓΡΗΓΟΡΙΟΣ ΔΗΜΑΣ

Αριθ. 9248 (5)

Σύσταση στο Δήμο Χίου του Ν. Χίου Νομικού Προσώπου με την επωνυμία «Σχολική Επιτροπή του Ειδικού Εργαστηρίου Επαγγελματικής Εκπαίδευσης και Κατάρτισης Χίου».

Ο ΓΕΝΙΚΟΣ ΓΡΑΜΜΑΤΕΑΣ ΠΕΡΙΦΕΡΕΙΑΣ Β. ΑΙΓΑΙΟΥ

Έχοντας υπόψη:

1) Τις διατάξεις

α) Των παρ. 8-15 του άρθρου 5 του Ν.1894/90.

«Για την Ακαδημία Αθηνών και άλλες εκπαιδευτικές διατάξεις και

β) του άρθρου 203 του Δημοτικού και Κοινοτικού Κώδικα /ΠΔ 410/95.

2) Την αριθ. 475/03 σπόφαση του Δημοτικού Συμβουλίου Δ.Χίου, για τη σύσταση Νομικού Προσώπου με την επωνυμία «Σχολική Επιτροπή του Ειδικού Εργαστηρίου Επαγγελματικής Εκπαίδευσης και Κατάρτισης Χίου».

3) Την αριθ. 1483/29.10.1997 (ΦΕΚ 1010/Β/97) απόφαση του Γεν. Γραμματέα Περιφέρειας Βορείου Αιγαίου περί μεταβίβασης δικαιώματος υπογραφής, αποφασίζουμε:

Συνιστούμε στο Δήμο Χίου του Ν. Χίου, ίδιο νομικό πρόσωπο δημοσίου δικαίου, του άρθρου 203 Π.Δ. 410/95, με την επωνυμία «Σχολική Επιτροπή του Ειδικού Εργαστηρίου επαγγελματικής Εκπαίδευσης και Κατάρτισης Χίου».

Σκοπός του Νομικού προσώπου είναι:

α) Η διαχείρηση των πιστώσεων, που διατίθενται για την κάλυψη των λειτουργικών δαπανών του σχολείου (θέρμανσης, ηλεκτροδότησης, ύδρευσης, αποχέτευσης, τηλεφωνικής σύνδεσης, αγοράς αναλώσιμων υλικών κλπ)

β) Η καταβολή της αμοιβής στις καθαρίστριες του σχολείου.

γ) Η εκτέλεση έργων για την επισκευή και συντήρηση του σχολικού κτιρίου και του κάθε είδους εξοπλισμού του.

δ) Η ανάθεση της λειτουργίας του σχολικού κυλικείου και η διαχείριση των εσόδων που προέρχονται από αυτό.

ε) Η υποβολή εισηγήσεων προς την αρμόδια διεύθυνση δευτεροβάθμιας εκπαίδευσης για τον εφοδιασμό του σχολείου και της βιβλιοθήκης του, με έπιπλα ή άλλα είδη εξοπλισμού από τον ΟΣΚ και με βιβλία από το Υπουργείο Εθνικής Παιδείας και Θρησκευμάτων αντίστοιχα.

στ) Η αγορά εξοπλιστικών ή άλλων συναφών ειδών ή διδακτικών μέσων για την λειτουργία του Εργαστηρίου, από πιστώσεις του τακτικού προϋπολογισμού και του προγράμματος δημοσίων επενδύσεων.

ζ) Η καταβολή αποζημίωσης (εξόδων κίνησης) στους σχολικούς τροχονούμους.

η) Η λήψη κάθε αλλού μέτρου, που κρίνεται αναγκαίο για τη στήριξη της διοικητικής λειτουργίας του Εργαστηρίου.

θ) Η εκτέλεση δράσεων, που χρηματοδοτούνται από τους ειδικούς λογαριασμούς του ΥΠΕΠΘ και Παιδαγωγικού Ινστιτούτου, για μελέτες, προγράμματα και έργα του Επιχειρησιακού Προγράμματος «Εκπαίδευση και Αρχική Επαγγελματική Κατάρτιση» (Ε.Π.Ε.Α.Κ.) σχετικά με τα εργαστήρια πληροφορικής, τεχνολογίας και φυσικών επιστημών, τις βιβλιοθήκες και γενικά όλες τις συναφείς ενέργειες του ΕΠΕΑΕΚ ή άλλων Ευρωπαϊκών Προγραμμάτων Δευτεροβάθμιας Εκπαίδευσης, που αφορούν την σχολική τους μονάδα.

Πόροι του Νομικού Προσώπου είναι:

1) Οι επιχορηγήσεις του Δήμου Χίου καθώς και οι επιχορηγήσεις υπουργείων η άλλων κρατικών φορέων.

2) Οι πρόσοδοι της σχολικής περιουσίας και το προϊόν εκποίησης περιουσιακών στοιχείων.

3) Τα έσοδα από την εκμετάλλευση του σχολικού κυλικείου.

4) Οι κάθε είδους εισφορές, δωρεές, κληρονομιές και κληροδοσίες.

5) Τα έσοδα από κάθε άλλη νόμιμη πηγή.

Το Νομικό Πρόσωπο διοικείται από επταμελές διοικητικό Συμβούλιο, αποτελούμενο από:

i) Τον εκάστοτε Δήμαρχο ή άλλο μέλος αιρετό ή μη που ορίζει ο Δήμαρχος ως Πρόεδρο.

ii) Δύο (2) δημοτικούς συμβούλους, που ορίζονται από το δημοτικό συμβούλιο.

iii] Τον εκάστοτε Διευθυντή της σχολικής μονάδας και σε περίπτωση που δεν έχει οριστεί από τον προϊστάμενο του σχολείου.

iv] Ένα δημότη ή κάτοικο, που έχει ανάλογη επαγγελματική ή κοινωνική δράση ή ειδικές γνώσεις σχετικές με τον σκοπό του νομικού προσώπου.

v) Έναν (1) εκπρόσωπο του Συλλόγου Γονέων, εφόσον υπάρχει τέτοιος σύλλογος.

vi) Έναν εκπρόσωπο της μαθητικής κοινότητας.

Η .θητεία των μελών του Διοικητικού Συμβουλίου ακολουθεί την δημοτική περίοδο. Το διοικητικό συμβούλιο εκλέγει Αντιπρόεδρο και Γραμματέα.

Το Νομικό Πρόσωπο εκπροσωπείται στα δικαστήρια και σε κάθε δημόσια αρχή από τον Πρόεδρο και, όταν αυτός απουσιάζει η κωλύεται από τον Αντιπρόεδρο του Διοικητικού Συμβουλίου.

Η απόφαση αυτή δεν προκαλεί επί πλέον δαπάνη στον Προϋπολογισμό του δήμου Χίου.

Η απόφαση αυτή να δημοσιευθεί στην Εφημερίδα της Κυβερνήσεως.

Χίος, 27 Νοεμβρίου 2003

Με εντολή Γενικού Γραμματέα Περιφέρειας
Ο Αναπλ. Διευθυντής
Κ. ΒΙΔΡΟΣ

Αριθ. 26724 (6)

Σύσταση Δημοτικού Νομικού Προσώπου με την επωνυμία: «Ενιαία Σχολική Επιτροπή του Μουσικού Γυμνασίου Ιωαννίνων, Ειδικού Επαγγελματικού Εργαστηρίου Ειδίκευσης Κατάρτισης (Ε.Ε.Ε.Ε.Κ.) Ιωαννίνων και Σχολείου Δεύτερης Ευκαιρίας (Σ.Δ.Ε.)».

Ο ΓΕΝΙΚΟΣ ΓΡΑΜΜΑΤΕΑΣ ΠΕΡΙΦΕΡΕΙΑΣ ΗΠΕΙΡΟΥ

Έχοντας υπόψη:

1) Τις διατάξεις του άρθρου 203 του Δ.Κ.Κ. (Π.Δ. 410/95)

2) Τις διατάξεις του άρθρου 5 του Ν.1897/1990 ( ΦΕΚ. 110 Α΄/27.8.1990).

3) Το αριθμ. 64748/5.2.1991 έγγραφο του Υπουργείου Εσωτερικών.

4) Την αριθμ 518/2003 απόφαση του Δημοτικού Συμβουλίου Ιωαννίνων και

5) Την 20922/19.9.2001 (ΦΕΚ. 1271/Β/2.10.2001) απόφαση μας, «Μεταβίβαση αρμοδιοτήτων και παροχή εξουσιοδότησης υπογραφής αποφάσεων, εγγράφων κ.λ.π. ΜΕ ΕΝΤΟΛΗ ΓΕΝΙΚΟΥ ΓΡΑΜΜΑΤΕΑ ΠΕΡΙΦΕΡΕΙΑΣ», αποφασίζουμε:

1. Συνιστούμε Νομικό Πρόσωπο με την επωνυμία: «Ενιαία Σχολική Επιτροπή του Μουσικού Γυμνασίου Ιωαννίνων, Ειδικού Επαγγελματικού Εργαστηρίου Ειδίκευσης Κατάρτισης (Ε.Ε.Ε.Ε.Κ.) Ιωαννίνων και Σχολείου Δεύτερης Ευκαιρίας (Σ.Δ.Ε.) « στο Δήμο Ιωαννιτών του Νομού Ιωαννίνων.

2. Σκοπός του Νομικού Προσώπου είναι:

- Η διαχείριση των εσόδων από την εκμετάλλευση των σχολικών κυλικείων.

- Η διαχείριση των πιστώσεων που διατίθενται για τις λειτουργικές δαπάνες (καθαριότητας, θέρμανσης, φωτισμού, ύδρευσης, τηλεφώνου, αποχέτευσης, αναλώσιμων υλικών κ.λ.π.)

- Η εκτέλεση μικρών έργων για επισκευή και συντήρηση των διδακτηρίων.

- Η αποκατάσταση φθορών και ζημιών των επίπλων, εξοπλισμού και γενικά των διδακτηριακών εγκαταστάσεων.

- Η φροντίδα για την εξεύρεση άλλων πόρων και ο εφοδιασμός των σχολικών μονάδων με έπιπλα και σκεύη, με βιβλία για τη σχολική βιβλιοθήκη και γενικά με όλα τα μέσα που είναι απαραίτητα για τη λειτουργία τους και γενικότερα η λήψη όλων των μέτρων που κρίνονται αναγκαία για τη στήριξη της διοικητικής λειτουργίας των σχολικών μονάδων.

3. Η θητεία του πρώτου Δ.Σ. του νομικού προσώπου λήγει με τη λήξη της δημοτικής περιόδου.

Η θητεία των μελών του Δ.Σ. ακολουθεί την Δημοτική περίοδο.

Το Δ. Σ. εκλέγει αντιπρόεδρο.

4. Πόροι του Νομικού Προσώπου είναι:

α. Ετήσια επιχορήγηση του Δήμου που καθορίζεται εκάστοτε με νόμο.

β. Ετήσια επιχορήγηση του Κράτους.

γ. Κάθε είδους εισφορές, δωρεές, κληρονομιές, κληροδοσίες.

δ. Εισπράξεις από το αντίτιμο των παρεχόμενων πραγμάτων ή υπηρεσιών

ε. Πρόσοδοι από την περιουσία του.

5. Κάλυψη δαπάνης: Από τις διατάξεις αυτής της απόφασης προκαλείται δαπάνη σε βάρος του προϋπολογισμού του Δήμου Ιωαννιτών το ύψος της οποίας δεν μπορεί να προσδιορισθεί.

6. Το Νομικό πρόσωπο εκπροσωπείται στα δικαστήρια και σε κάθε δημόσια αρχή από τον Πρόεδρο του Δ.Σ. και όταν αυτός απουσιάζει ή κωλύεται από τον αντιπρόεδρο.

Η παρούσα να δημοσιευθεί στην Εφημερίδα της Κυβερνήσεως.

Ιωάννινα, 4 Δεκεμβρίου 2003

Με εντολή Γενικού Γραμματέα Περιφέρειας
Ο Διευθυντής
ΧΡΗΣΤΟΣ ΤΣΙΑΤΟΥΡΑΣ

Αριθ. 9470 (7)

Σύσταση Ενιαίου Νομικού Προσώπου Δημοσίου Δικαίου, στο Δήμο Θεσπρωτικού Ν. Πρέβεζας, με την επωνυμία «Κέντρο Προσχολικής αγωγής Παιδιών» στο οποίο θα υπάγονται οι μέχρι σήμερα Παιδικοί Σταθμοί που εδρεύουν στο Θεσπρωτικό και στο Ριζοβούνι».

Ο ΓΕΝΙΚΟΣ ΓΡΑΜΜΑΤΕΑΣ ΠΕΡΙΦΕΡΕΙΑΣ ΗΠΕΙΡΟΥ

Έχοντας υπόψη: ·

1. Τις διατάξεις του άρθρου 203, του Π.Δ/τος 410/95 «Δημοτικός και Κοινοτικός Κώδικας».

2. Τις διατάξεις του άρθρου 12, του Ν.2880/2001, με τις οποίες αντικαταστάθηκε το άρθρο 26, του Π.Δ/τος 410/95 (Δ.Κ.Κ.), σύμφωνα με τις οποίες οι Κρατικοί Παιδικοί και Βρεφονηπιακοί Σταθμοί, από 30.1.2001, υπήχθησαν στην εποπτεία των Δήμων και Κοινοτήτων στη Διοικητική Περιφέρεια των οποίων λειτουργούν».

3. Τις διατάξεις του Ν.2503/97 «περί Διοίκηση, στελέχωση της Περιφέρειας, ρύθμιση θεμάτων για την τοπική Αυτ/ση και άλλες διατάξεις».

4. Τις διατάξεις του άρθρου 42, του Ν.2218/94.

5. Τις αριθμ. 2086/10.4.2001 και 7023/7.8.2003 αποφάσεις του Γ.Γ. Περιφέρειας Ηπείρου, που αφορούν στη σύσταση στο Δήμο θεσπρωτικού, Νομικών Προσώπων Δημοσίου Δικαίου, με την επωνυμία «Παιδικός Σταθμός Δήμου Θεσπρωτικού, με έδρα το Θεσπρωτικό και Παιδικός Σταθμός Ριζοβουνίου, με έδρα το Δ.Δ. Ριζοβουνίου, αντίστοιχα».

6. 7. Την αριθμ. 20921/19.9.2001 απόφαση του Γενικού Γραμματέα Περιφέρειας Ηπείρου, «περί μεταβίβασης αρμοδιοτήτων και παροχή εξουσιοδότησης υπογραφής αποφάσεων, εγγράφων κλπ., με εντολή Γενικού Γραμματέα Περιφέρειας, στο Γενικό Δ/ντή, στο Δ/ντή και στους Πρ/νους των τμημάτων της Δ/νσης Τοπικής Αυτ/σης και Δ/σης των Νομών, εκτός της έδρας της Περιφέρειας (ΦΕΚ 1271/2.10.2001, τ.Β΄)».

8. Την αριθμ. 141/2003 απόφαση του Δημοτικού Συμβουλίου Θεσπρωτικού, «περί συστάσεως νέου ιδίου Ν.Π.Δ.Δ., μετά τη συγχώνευση των δύο Παιδικών Σταθμών-Παιδικός Σταθμός Δήμου Θεσπρωτικού και Παιδικός Σταθμός Δ.Δ. Ριζοβουνίου-με την επωνυμία «Κέντρο Προσχολικής Αγωγής Παιδιών», στο οποίο θα υπάγονται οι παραπάνω Παιδικοί Σταθμοί», αποφασίζουμε:

1. Συστήνουμε στο Δήμο Θεσπρωτικού. Νομικό Πρόσωπο Δημοσίου Δικαίου (Ν.Π.Δ.Δ.), με την επωνυμία «Κέντρο Προσχολικής Αγωγής Παιδιών», στο οποίο θα υπάγονται οι παραπάνω Παιδικοί Σταθμοί - Παιδικός Σταθμός Δήμου Θεσπρωτικού και Παιδικός Σταθμός Δ.Δ. Ριζοβουνίου με την επωνυμία «Κέντρο Προσχολικής Αγωγής Παιδιών».

2. Σκοπός του Νομικού Προσώπου είναι:

• Η διαπαιδαγώγηση και ψυχαγωγία νηπίων και βρεφών εργαζομένων γονέων.

• Η πολύπλευρη νοητική, συναισθηματική, κοινωνική, ψυχοσωματική ανάπτυξη των παιδιών.

• Η προπαρασκευή των παιδιών για τη φυσική μετάβαση τους από την οικογενειακή ζωή, στο σχολικό περιβάλλον.

• Η καθημερινή φύλαξη και φροντίδα των παιδιών.

• Η ημερήσια διατροφή των παιδιών.

3. Περιουσία του Νομικού Προσώπου, αποτελεί η ακίνητη και κινητή περιουσία των πιο πάνω συγχωνευόμενων Νομικών Προσώπων, καθώς και κάθε άλλη περιουσία κινητή ή ακίνητη, που τυχόν θα αποκτηθεί στο μέλλον.

4. Πόροι του Νομικού Προσώπου είναι:

• Η ετήσια υποχρεωτική επιχορήγηση του Δήμου θεσπρωτικού, για την κάλυψη των δαπανών λειτουργίας, συντήρησης και μισθοδοσίας του προσωπικού (άρθρο 12, παρ. 6, του Ν.2880/30.1.2001 ΦΕΚ 9, τ.Α΄ και άρθρο 25, του Ν.1828/1989).

• Επιχορηγήσεις από κάθε είδους παροχή από το κράτος ή από οποιοδήποτε άλλο οργανισμό, νομικό πρόσωπο ή φυσικό, είτε απευθείας προς το Νομικό Πρόσωπο, είτε προς το Δήμο Θεσπρωτικού για λογαριασμό του.

• Κάθε είδους προσφορές, δωρεές, κληρονομιές και κληροδοσίες.

• Εισπράξεις από το αντίτιμο των παρεχόμενων υπηρεσιών ή πραγμάτων.

5. Το Νομικό Πρόσωπο θα εκπροσωπείται στα δικαστήρια και σε κάθε δημόσια αρχή, από τον Πρόεδρο του Διοικητικού Συμβουλίου και όταν αυτός απουσιάζει ή κωλύεται, από τον Αντιπρόεδρο.

6. Η Διοίκηση και η θητεία του Νομικού Προσώπου, θα καθοριστεί με άλλη απόφαση του Δημοτικού Συμβουλίου [άρθρο 203, παρ. 3, του Π.Δ/τος 410/95.

7. Από τις διατάξεις της απόφασης αυτής, προκαλείται δαπάνη σε βάρος του προϋπολογισμού του Δήμου, το ύψος της οποίας δεν μπορεί να προσδιοριστεί με την παρούσα.

Από τη δημοσίευση της απόφασης συγχώνευσης στην εφημερίδα της Κυβέρνησης, το νέο Νομικό Πρόσωπο στο οποίο συγχωνεύτηκαν τα άλλα, υποκαθίσταται αυτοδικαίως και χωρίς καμία άλλη διατύπωση, σε όλα εν γένει τα δικαιώματα και τις υποχρεώσεις των συγχωνευθέντων Ν.Π., εξομοιούμενο με καθολικό διάδοχο.

Οι θέσεις του Προσωπικού που υπηρετεί στα παραπάνω Ν.Π., μεταφέρονται αυτοδικαίως στο νέο Ν.Π. Στις θέσεις αυτές, με απόφαση του Δ.Σ., εντάσσεται το Προσωπικό, με την ίδια σχέση με την οποία υπηρετούσε στα συγχωνευόμενα Ν.Π.

Η απόφαση αυτή να δημοσιευτεί στην Εφημερίδα της Κυβερνήσεως.

Πρέβεζα, 4 Δεκεμβρίου 2003

Με εντολή Γενικού Γραμματέα Περιφέρειας
Η Αναπλ. Διευθύντρια
Μ. ΠΙΠΙΛΙΔΟΥ

Αριθ. 17962 (8)

Σύσταση Δημοτικού Νομικού Προσώπου με την ονομασία ΚΕΝΤΡΟ ΑΝΟΙΚΤΗΣ ΠΡΟΣΤΑΣΙΑΣ ΗΛΙΚΙΩΜΕΝΩΝ (ΚΑΠΗ) ΔΗΜΟΥ ΓΟΡΤΥΝΑΣ.

Ο ΓΕΝΙΚΟΣ ΓΡΑΜΜΑΤΕΑΣ ΠΡΙΦΕΡΕΙΑΣ ΚΡΗΤΗΣ

Έχοντας υπόψη:

1 .Τις διατάξεις του άρθρου 203 του Π.Δ. 410/95 Δημοτικός και Κοινοτικός Κώδικας των ισχυουσών διατάξεων του Δημοτικού και Κοινοτικού Κώδικα, όπως τροποποιήθηκαν και συμπληρώθηκαν.

2.Την αριθ. 97/2003 απόφαση του Δημοτικού Συμβουλίου Γόρτυνας για τη σύσταση Νομικού Προσώπου Κέντρου Ανοικτής Προστασίας Ηλικιωμένων Δήμου Γόρτυνας.

3. Την αριθ. 25/75076/13.12.1996 εγκύκλιο του ΥΠΕΣΔΔΑ.

4. Το αριθ. 4522/16.7.2003 σχετικό έγγραφο του Δήμου Γόρτυνας.

5. Την αριθ. 6730/12.8.2003 (ΦΕΚ 1288/Β/2003) εξουσιοδοτική Απόφαση του Γενικού Γραμματέα της Περιφέρειας, αποφασίζουμε:

1. Συνιστούμε στο Δήμο Γόρτυνας Νομικό Πρόσωπο με την επωνυμία Κέντρο Ανοικτής Προστασίας Ηλικιωμένων Δήμου Γόρτυνας (ΚΑΠΗ).

2. Σκοπός του νομικού Προσώπου είναι η εφαρμογή προγραμμάτων εξωιδρυματικής προστασίας υπερηλίκων, που στόχο έχουν, ο ηλικιωμένος να παραμείνει στο χώρο του, στο οικείο περιβάλλον του υγιής ψυχικά και σωματικά και κοινωνικά ενεργός πολίτης δηλ. είναι η παροχή ιατροκοινωνικής προστασίας στα ηλικιωμένα άτομα της περιοχής του Δήμου Γόρτυνας, ώστε αυτά να παραμένουν στην οικογένεια και στην κοινότητα.

3. Πόροι του Νομικού Προσώπου θα είναι:

α) Η ετήσια επιχορήγηση του Δήμου Γόρτυνας που θα ανέρχεται στο ποσό των 15.000 ευρώ ετησίως.

β) Η επιχορήγηση και κάθε άλλη παροχή του κράτους είτε απευθείας στο ΚΑΠΗ είτε προς το Δήμο Γόρτυνας για το ΚΑΠΗ.

γ) Κάθε είδους εισφορές, δωρεές και κληρονομιές.

δ) Έσοδα από την προαιρετική χρηματική προσφορά των μελών.

ε) Εισπράξεις από το αντίτιμο των πραγμάτων και υπηρεσιών που παρέχονται από το νομικό πρόσωπο.

στ) Πρόσοδοι από την ίδια αυτού περιουσία.

ζ) Κάθε άλλη νόμιμη πρόσοδος.

4. Το Νομικό Πρόσωπο διοικείται από το Διοικητικό Συμβούλιο, τα μέλη του οποίου μαζί με τους αναπληρωτές τους ορίζονται από το Δημοτικό Συμβούλιο σύμφωνα με τα οριζόμενα των διατάξεων της παρ. 3 του άρθρου 203 του Π.Δ. 410/95.

5. Το νομικό πρόσωπο θα εκπροσωπείται στα Δικαστήρια και σε κάθε αρχή από τον Πρόεδρο της και όταν αυτός, απουσιάζει ή κωλύεται από τον Αντιπρόεδρο η θητεία του Διοικητικού Συμβουλίου ακολουθεί τη Δημοτική Περίοδο.

Με την απόφαση αυτή προκαλείται ετησίως δαπάνη 15.000 ευρώ σε βάρος του προϋπολογισμού του Δήμου Γόρτυνας για το παρόν και τα επόμενα έτη.

Η απόφαση αυτή να δημοσιευτεί στην Εφημερίδα της Κυβερνήσεως.

Ηράκλειο, 9 Δεκεμβρίου 2003

Με εντολή Γενικού Γραμματέα Περιφέρειας
Ο Γενικός Διευθυντής
ΜΗΝΑΣ ΑΝΤΩΝΑΚΑΚΗΣ

---

Αριθ. 17550 (9)

Τροποποίηση συστατικής πράξης της ΔΑΤΕ του Δήμου Γόρτυνας.

Ο ΓΕΝΙΚΟΣ ΓΡΑΜΜΑΤΕΑΣ ΠΕΡΙΦΕΡΕΙΑΣ ΚΡΗΤΗΣ

Έχοντας υπόψη:

1. Τις διατάξεις του άρθρου 277 και 278 του Δ.Κ.Κ. (Π.Δ. 410/95).

2. Τις διατάξεις του Π.Δ. 250/89 «περί μεταβίβασης αρμοδιοτήτων του Υπ. Εσωτερικών στους Νομάρχες (ΦΕΚ 118/10.5.1989 Τ.Α΄).

3. Την αριθ. 25027/9.4.1984 απόφαση του Υπ. Εσωτερικών.

4. Τη με αριθ. 8134 + 7228 + 5020 από 20.5.1999 απόφαση μας περί σύστασης αμιγούς Δημοτικής Επιχείρησης στο Δήμο Γόρτυνας.

5. Την με αριθ. 6730/12.8.2003 (ΦΕΚ 1288/Β/2003) απόφαση μας «περί μεταβίβαση εξουσίας υπογραφής» με εντολή Γεν. Γραμματέα αποφάσεων εγγράφων και άλλων πράξεων στον Γεν. Δ/ντή, στους προϊστάμενους των Δ/νσεων και Τμημάτων.

6. Την με αριθ. 135/2003 απόφαση του Δ.Σ. Γόρτυνας «περί τροποποίηση της συστατικής πράξης της ΔΑΤΕΔΓ», αποφασίζουμε:

1 .Τροποποιούμε την αριθ. 8134 + 7228 + 5020/ 20.5.1999 απόφαση μας και συγκεκριμένα την παρ. 6 αυτής που αναφέρεται στη Διοίκηση την οποία αντικαθιστούμε ως εξής «6 Διοίκηση: Η Επιχείρηση διοικείται από πενταμελές διοικητικό Συμβούλιο το οποίο ορίζεται με απόφαση του Δημοτικού Συμβουλίου για το χρόνο της Δημοτικής θητείας και με την ίδια ορίζεται ο πρόεδρος και ο Αντιπρόεδρος του. Η απόφαση για τον ορισμό του Διοικητικού Συμβουλίου της Επιχείρησης λαμβάνεται εντός δύο μηνών από την εκλογή της Δημοτικής Αρχής.

Μέχρι την εκλογή του νέου Διοικητικού Συμβουλίου παρατείνεται αυτοδίκαια η θητεία του προηγουμένου.

Το Διοικητικό Συμβούλιο ανακαλείται με απόφαση του Δημοτικού Συμβουλίου η οποία λαμβάνεται με απόλυτη πλειοψηφία των μελών του.

Τα μέλη του Διοικητικού Συμβουλίου ορίζονται από το Δημοτικό Συμβούλιο με πρόταση του Δήμαρχο και είναι ως εξής : Τρεις (3) Δημοτικοί Σύμβουλοι, ένας (1) εκπρόσωπος κοινωνικού φορέα της περιοχής και ένας (1) δημότης ή κάτοικος του Δήμου Γόρτυνας που έχει πείρα ή γνώσεις σχετικές με το αντικείμενο της επιχείρησης.

Με απόφαση του Διοικητικού Συμβουλίου η οποία εγκρίνεται από το Δημοτικό Συμβούλιο καθορίζεται ο Κανονισμός Λειτουργίας της Επιχείρησης ο οποίος ορίζει τα υπόλοιπα όργανα διοίκησης και τις αρμοδιότητες των στην Επιχείρηση».

Κατά τα λοιπά ισχύει ως έχει η τροποποιούμενη ως άνω απόφαση μας.

Από την απόφαση αυτή δεν προκαλείται δαπάνη σε βάρος του προϋπολογισμού του Δήμο Γόρτυνας.

Η παρούσα να δημοσιευτεί στην Εφημερίδα της Κυβερνήσεως.

Ηράκλειο, 9 Δεκεμβρίου 203

Με εντολή Γενικού Γραμματέα Περιφέρειας
Ο Γενικός Διευθυντής
ΜΗΝΑΣ ΑΝΤΩΝΑΚΑΚΗΣ

---

## ΔΙΟΡΘΩΣΕΙΣ ΣΦΑΛΜΑΤΩΝ

(10)

Στην 13672/22.9.2003 απόφαση των Υπουργών Οικονομίας και Οικονομικών και Υγείας και Πρόνοιας, που εκδόθηκε σύμφωνα με τις κείμενες διατάξεις, και δημοσιεύθηκε στο ΦΕΚ 1542/17.10.2003 (Τεύχος Β΄) και αφορά την ανάθεση καθηκόντων ελεγκτή των παροχών περίθαλψης στους ασφαλισμένους του Δημοσίου, σε ιατρούς και οδοντιάτρους του ΕΣΥ και ασφαλιστικών φορέων, διορθώνονται στη σελ.21719 τα κάτωθι από το εσφαλμένο.

Ν.Καρδίτσας: Κ.Υ. Μουζακίου, Ονομ/μο: Τσούνα Βασιλική, Βαθμός: Επιμ. Β΄, Ειδικότητα: Οδοντίατρος, Κλιμάκιο: 4 ώρες/εβδομάδα.

στο ορθό:

Ν.Καρδίτσας: Κ.Υ. Μουζακίου, Ονομ/μο: Τζούνα Βασιλική, Βαθμός: Επιμ. Β΄, Ειδικότητα: Οδοντίατρος, Κλιμάκιο: 4 ώρες/εβδομάδα.

(Εκ του Οργανισμού Περίθαλψης Ασφαλισμένων του Δημοσίου)

ΑΠΟ ΤΟ ΕΘΝΙΚΟ ΤΥΠΟΓΡΑΦΕΙΟ